
Przekrój konstrukcyjny nr 1
droga , mijanka i skład drewna
skala 1:40

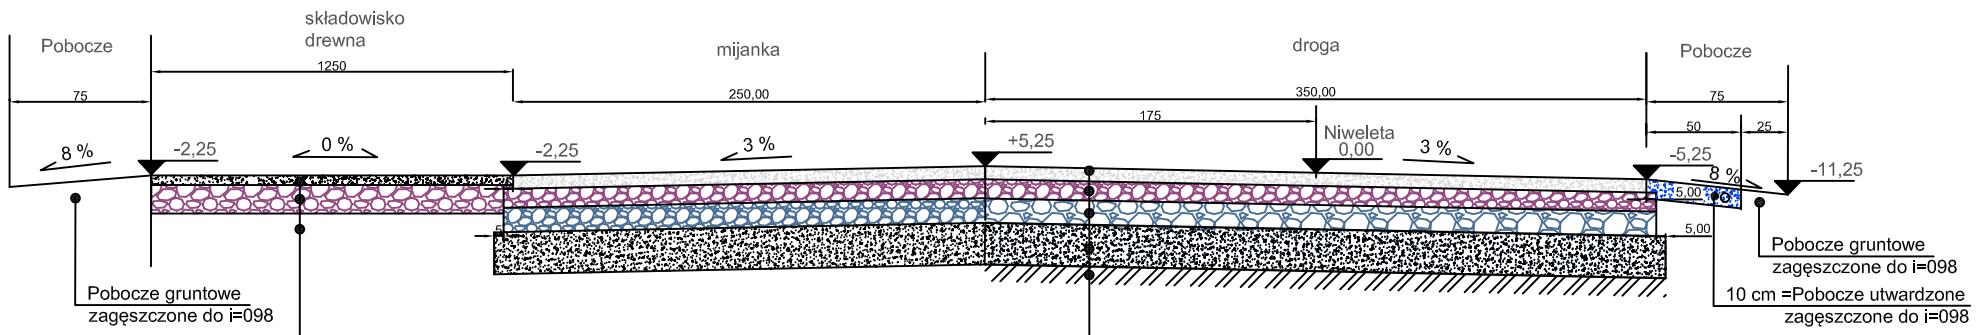

5 cm = Nawierzchnia tłuczniowa wykonana wg. PN-S-96023 (20)
lub kruszywo hutnicze frakcji 0-10 mm

15 cm = Dolna warstwa podbudowy - tłuczeń kamienny frakcji 31,5-63 mm
wg. PN-EN 13043(8) oraz PN-EN 13242:2004(12)
lub kruszywo hutnicze frakcji 10-60 mm

25 cm = Warstwa odsączająca piasek średnio lub gruboziarnisty
wg. PN-B- 11111(3) Naturalne podłoże gruntowe zagęszczone do i=1


7 cm = Nawierzchnia tłuczniowa wykonana wg. PN-S-96023 (20)
lub kruszywo hutnicze frakcji 0-10 mm

10 cm = Górna warstwa podbudowy - tłuczeń kamienny frakcji 31,5-63 mm
wg. PN-EN 13043(8) oraz PN-EN 13242:2004(12)
lub kruszywo hutnicze frakcji 10-60 mm

13 cm = Dolna warstwa podbudowy - tłuczeń kamienny frakcji 31,5-63 mm
wg. PN-EN 13043(8) oraz PN-EN 13242:2004(12)
lub kruszywo hutnicze frakcji 10-60 mm

25 cm = Warstwa odsączająca piasek średnio lub gruboziarnisty
wg. PN-B- 11111(3) Naturalne podłoże gruntowe zagęszczone do i=098

Przekrój konstrukcyjny nr 2
droga
skala 1:40

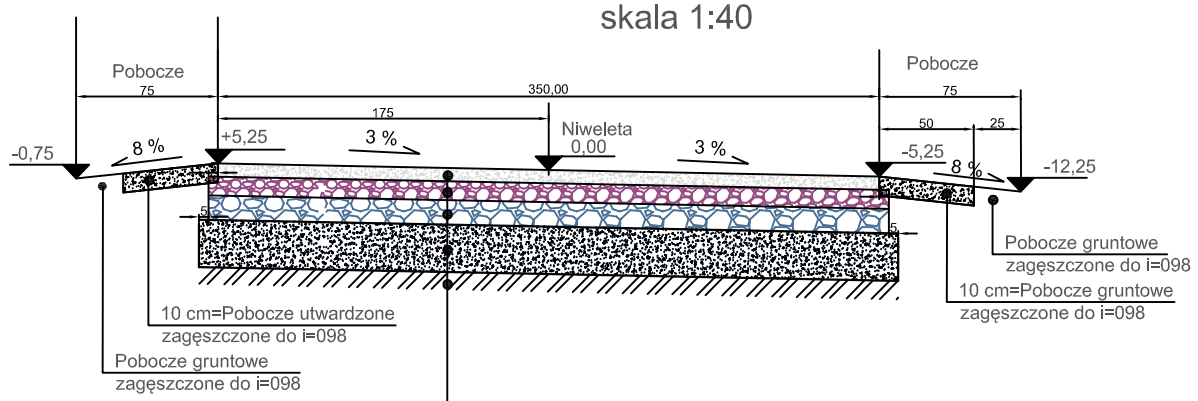

7 cm = Nawierzchnia tłuczniowa wykonana wg. PN-S-96023 (20)
lub kruszywo hutnicze frakcji 0-10 mm

10 cm = Górna warstwa podbudowy - tłuczeń kamienny frakcji 31,5-63 mm
wg. PN-EN 13043(8) oraz PN-EN 13242:2004(12)
lub kruszywo hutnicze frakcji 10-60 mm

13 cm = Dolna warstwa podbudowy - tłuczeń kamienny frakcji 31,5-63 mm
wg. PN-EN 13043(8) oraz PN-EN 13242:2004(12)
lub kruszywo hutnicze frakcji 10-60 mm

25 cm = Warstwa odsączająca piasek średnio lub gruboziarnisty
wg. PN-B- 11111(3) Naturalne podłoże gruntowe zagęszczone do i=1

Nadleśnictwo Rudnik
ul. Rzeszowska 198 37-420 Rudnik nad Sanem

Biuro Projektów i Nadzorów Budowlanych
Roboty Inżynieryjne i Budowlane
Zagrody 30
23-450 Goraj Lub.
Edward ŁACEK
NIP 918-107-49-68
Upr. Bud. Nr ewidencyjny LUB/0193/ZOOD/05
tel.: 693 429 776
tel./fax : 84 / 68-58-202
meil : e_lacek@op.pl

			Nazwisko	Podpis / Data
Faza projektu	PB	opracował:	Edward ŁACEK	04.2021
Branża	Drogowa	projektował:	Edward ŁACEK	
Temat	Przebudowa drogi leśnej "Graniczna" (dojazd pożarowy nr 21) o nr inw.: 220/1488 biegnącej przez teren Leśnictwa Kopki oddz. 218; 202; 203 oraz teren Leśnictwa Groble między oddz. 188/189; 175/176; 163/164. Km 0+000,00 do km 2+345,00 pow. niżański.	sprawdził:		
Umowa		Nr rysunku: D-03	Arkusz: 1 - 1	Skala: 1 : 40

Prawa własności przemysłowej na wzory i rozwiązania techniczne i konstrukcyjne zawarte w niniejszym opracowaniu są własnością Biura Projektów i Nadzorów Budowlanych Edward Łacek
Kopiowanie niniejszego rysunku w całości lub jego fragmentów jakąkolwiek techniką oraz udostępnianie osobom trzecim, a w szczególności konkurencji bez pisemnej zgody przedstawiciela firmy jest zabronione.