


Plan Sytuacyjny

skala 1 : 1000

Nadlesnictwo Rudnik ul Rzeszowska 198 37-420 Rudnik			
Biurowo Biuro Projektów i Nadzórów Budowlanych Edward Łacek Roboty Inżynieryjne i Budowlane			
		Zagrody 30 23-450 Goraj Lub. NIP 919-107-49-68 tel/fax : 84493-58-202 e-mail : e.lacek@o-pi.pl	
Faza projektu		Nazwisko	
Projekt		opracował	
Plan Sytuacyjny		Edward ŁACEK	
Umowa		projektował	
		Edward ŁACEK	
Temat		sprawdził	
Przebudowa drogi leśnej "Graniczna" (dojazd pożarowy nr 21) o nr inw.: 2201488 biegnącej przez teren Leśnictwa Kopył oddz. 218; 202; 203 oraz teren Leśnictwa Groble między oddz. 188/189; 175/176; 163/164; Km 0+000,00 do km 2+345,00 pow. niżański.		Waldemar ŁACEK	
		Arkusze	
		1-2	
		Skala	
		1:1000	
Praca własność przedsiębiorstwa na wyczu i rozdziału techniczne i konstrukcyjne zawarte w niniejszym opracowaniu są własnością techniczną i nie mogą być kopiowane, rozpowszechniane, wykorzystywane, w całości lub części, bez zgody Biura Projektów i Nadzórów Budowlanych Edward Łacek oraz udzielenia stosownej pisemnej zgody przedstawicieli firmy ias zaborowa.			

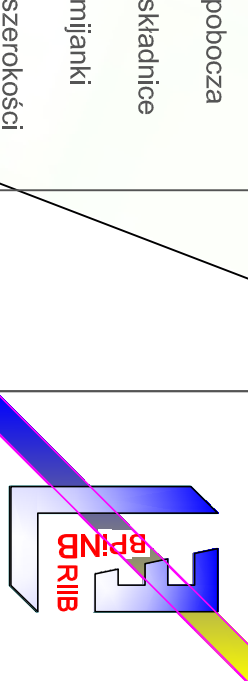